Схема уплотнения грунта

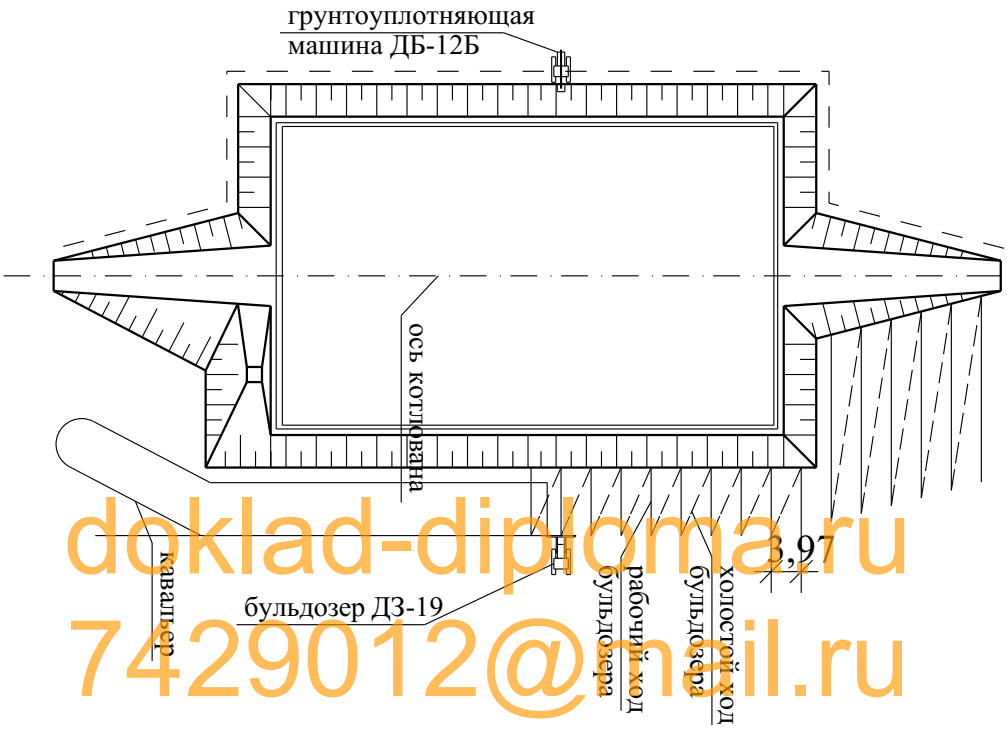

doklad-diploma.ru
7429012@mail.ru

					Стадия	Лист	Листов