Схема резки растительного слоя

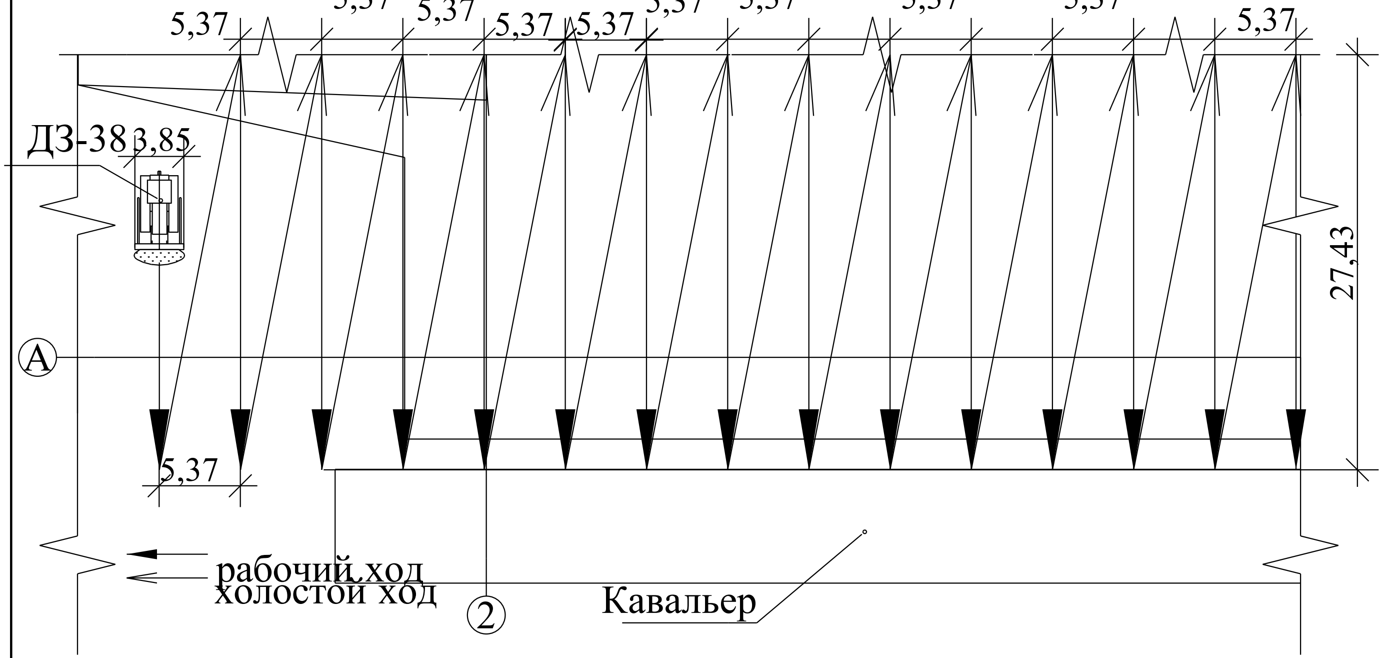

Схема вертикальной планировки грунта

doklad-diploma.ru
742901 2@mail.ru

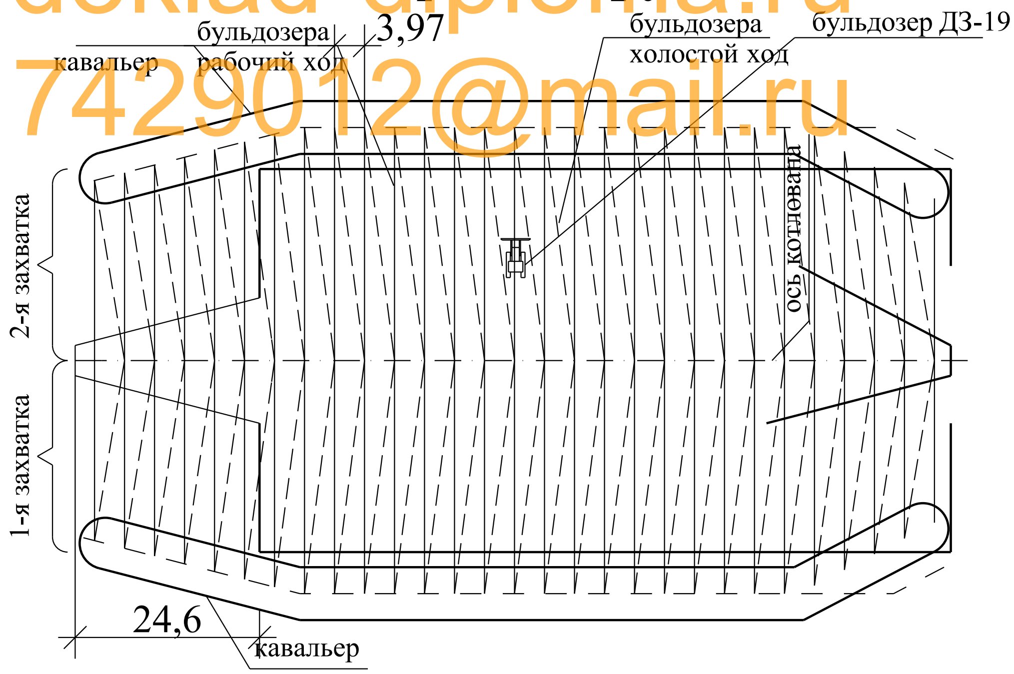

					Стадия	Лист	Листов